


K160v.1

LA MODULARITÀ NEL LIVING CONTEMPORANEO


piano terra da 100 mq composto da: soggiorno, salotto, cucina, disimpegno, bagno, ripostiglio
piano primo da 60 mq composto da: disimpegno, due camere singole, camera doppia, bagno, ripostiglio



Proiezione copertura

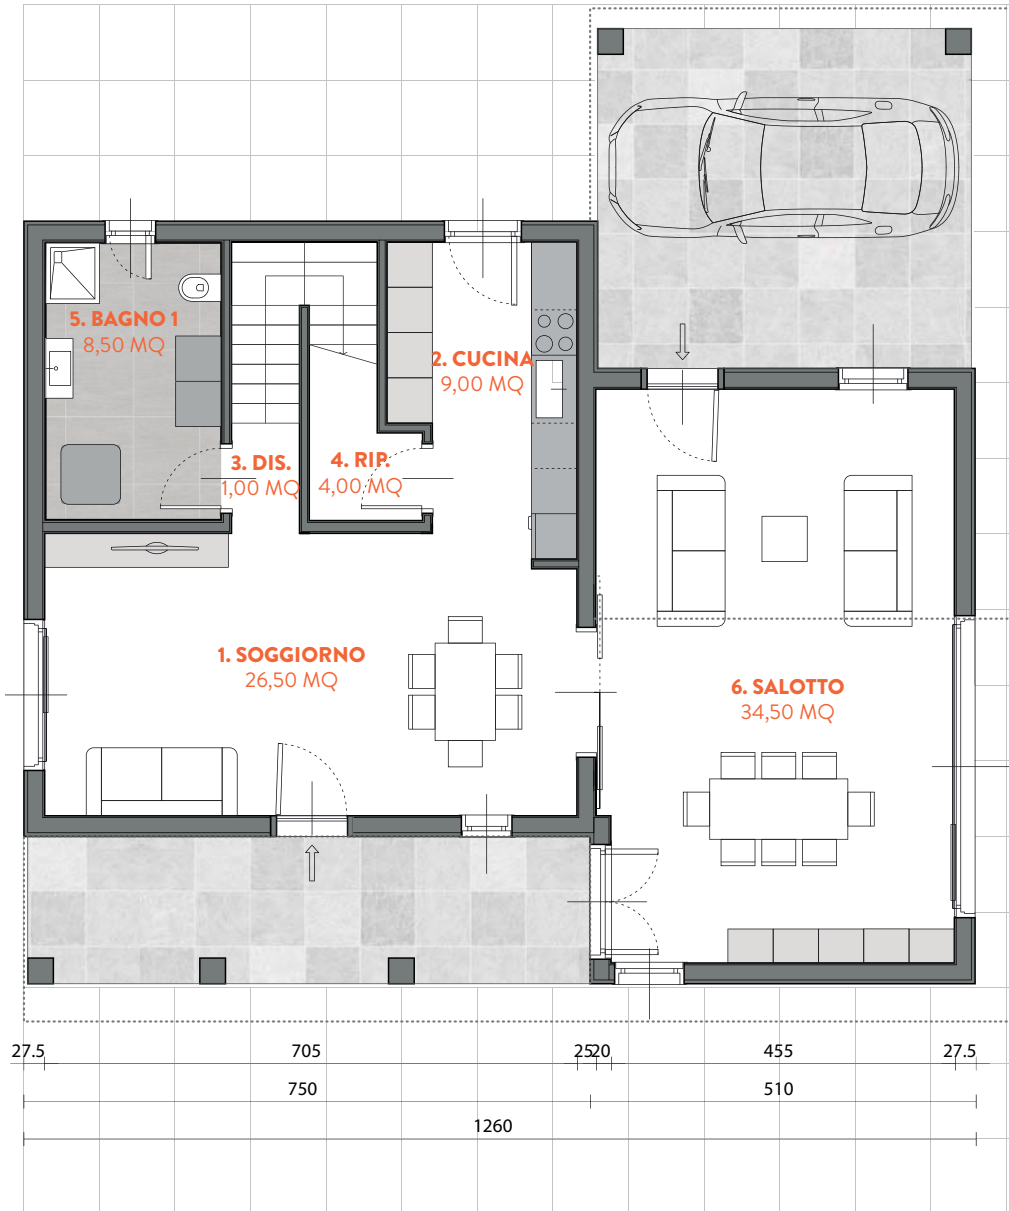

K160v.1 Pianta Piano Terra
SCALA 1:100 (misure nette)

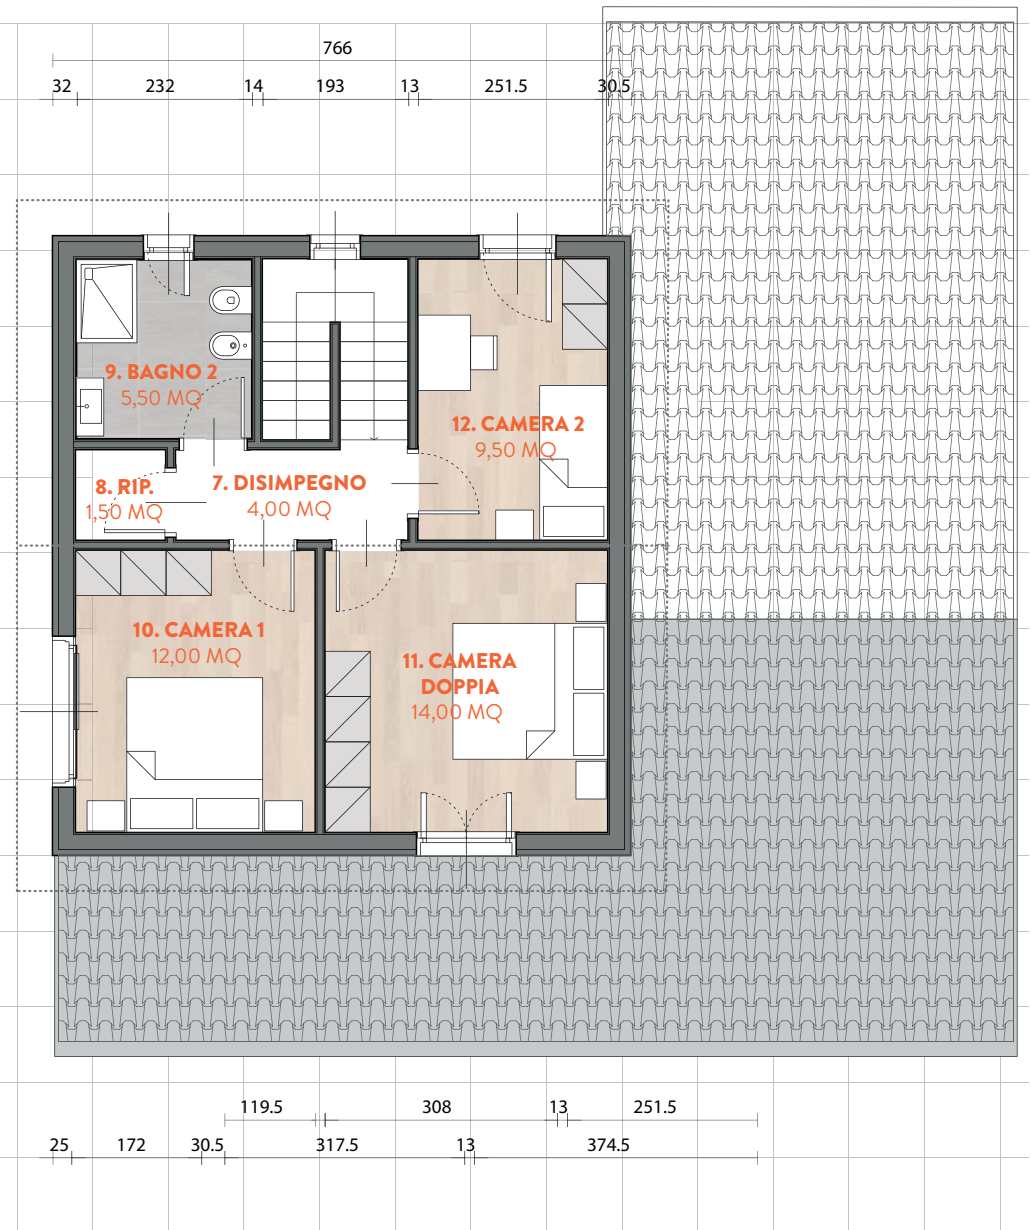

K160v.1 Pianta Piano Primo
SCALA 1:100 (misure nette)

