


K60DOUBLE

LA MODULARITA' NEL LIVING CONTEMPORANEO


piano terra da 60 mq composto da: soggiorno, cucina, disimpegno, bagno, ripostiglio

piano primo da 60 mq composto da: disimpegno, due camere singole, camera doppia, bagno, ripostiglio



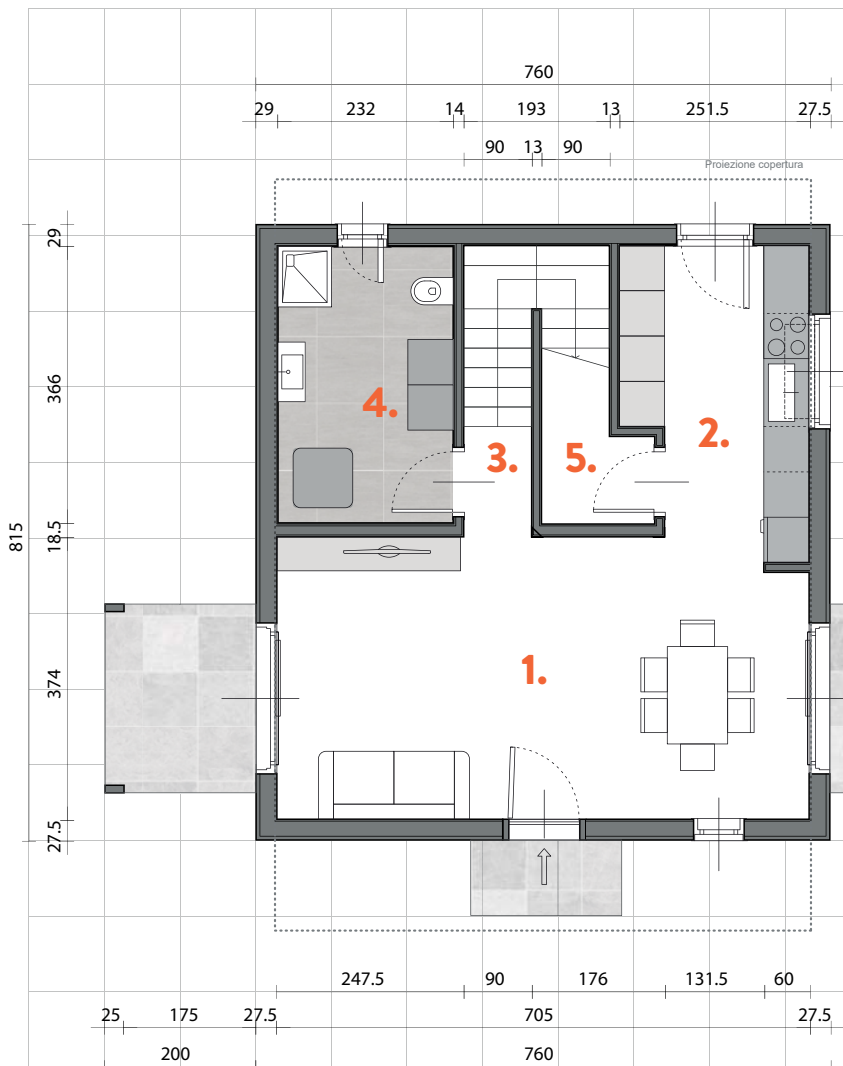

240
146
815
13 120 14.5
374
27.5

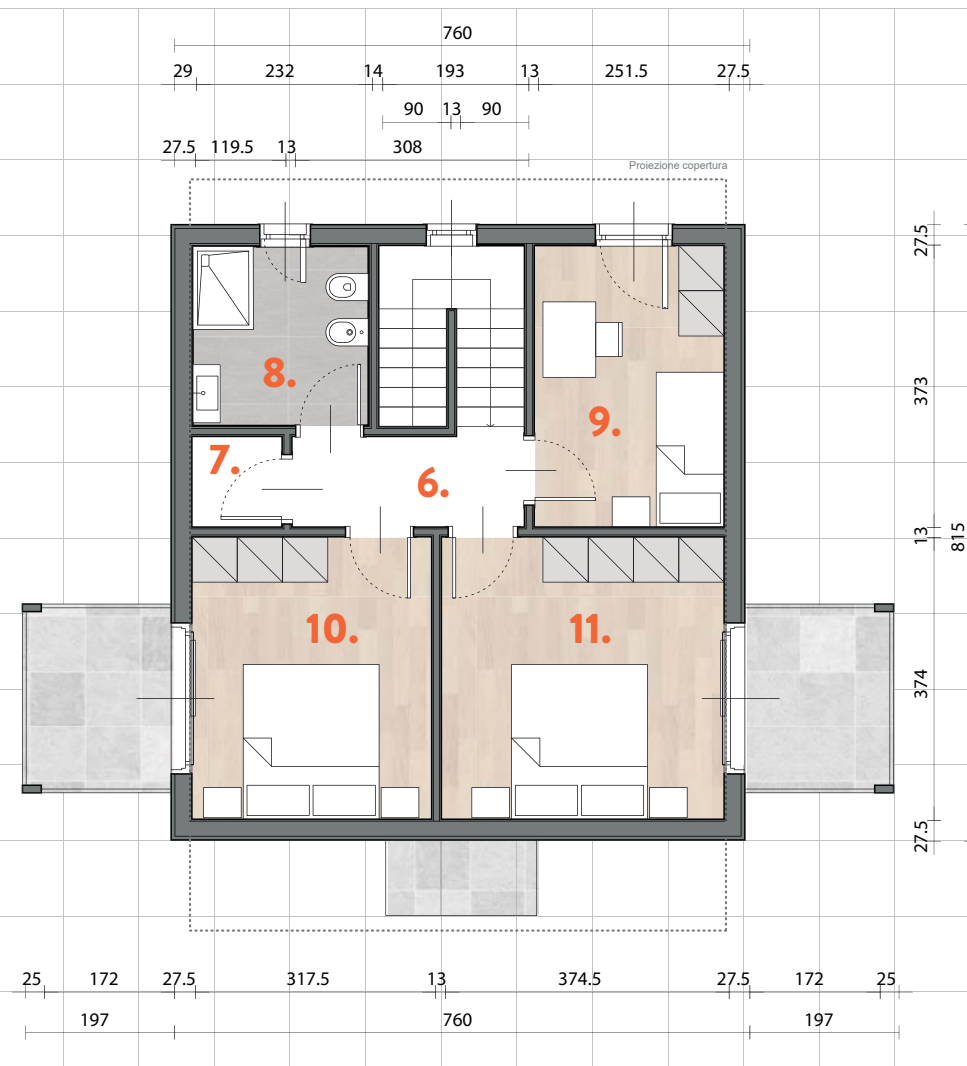

K60DOUBLE PIANTA PIANO PRIMO
SCALA 1:100 (misure nette)

- 1. DISIMPEGNO 4,00 mq
- 2. RIPOSTIGLIO 2 1,50 mq
- 3. BAGNO 2 5,50 mq
- 4. CAMERA 1 9,50 mq
- 5. CAMERA 2 11,50 mq
- 6. CAMERA DOPPIA 14,00 mq

